


6. EMELETI ALAPRAJZ

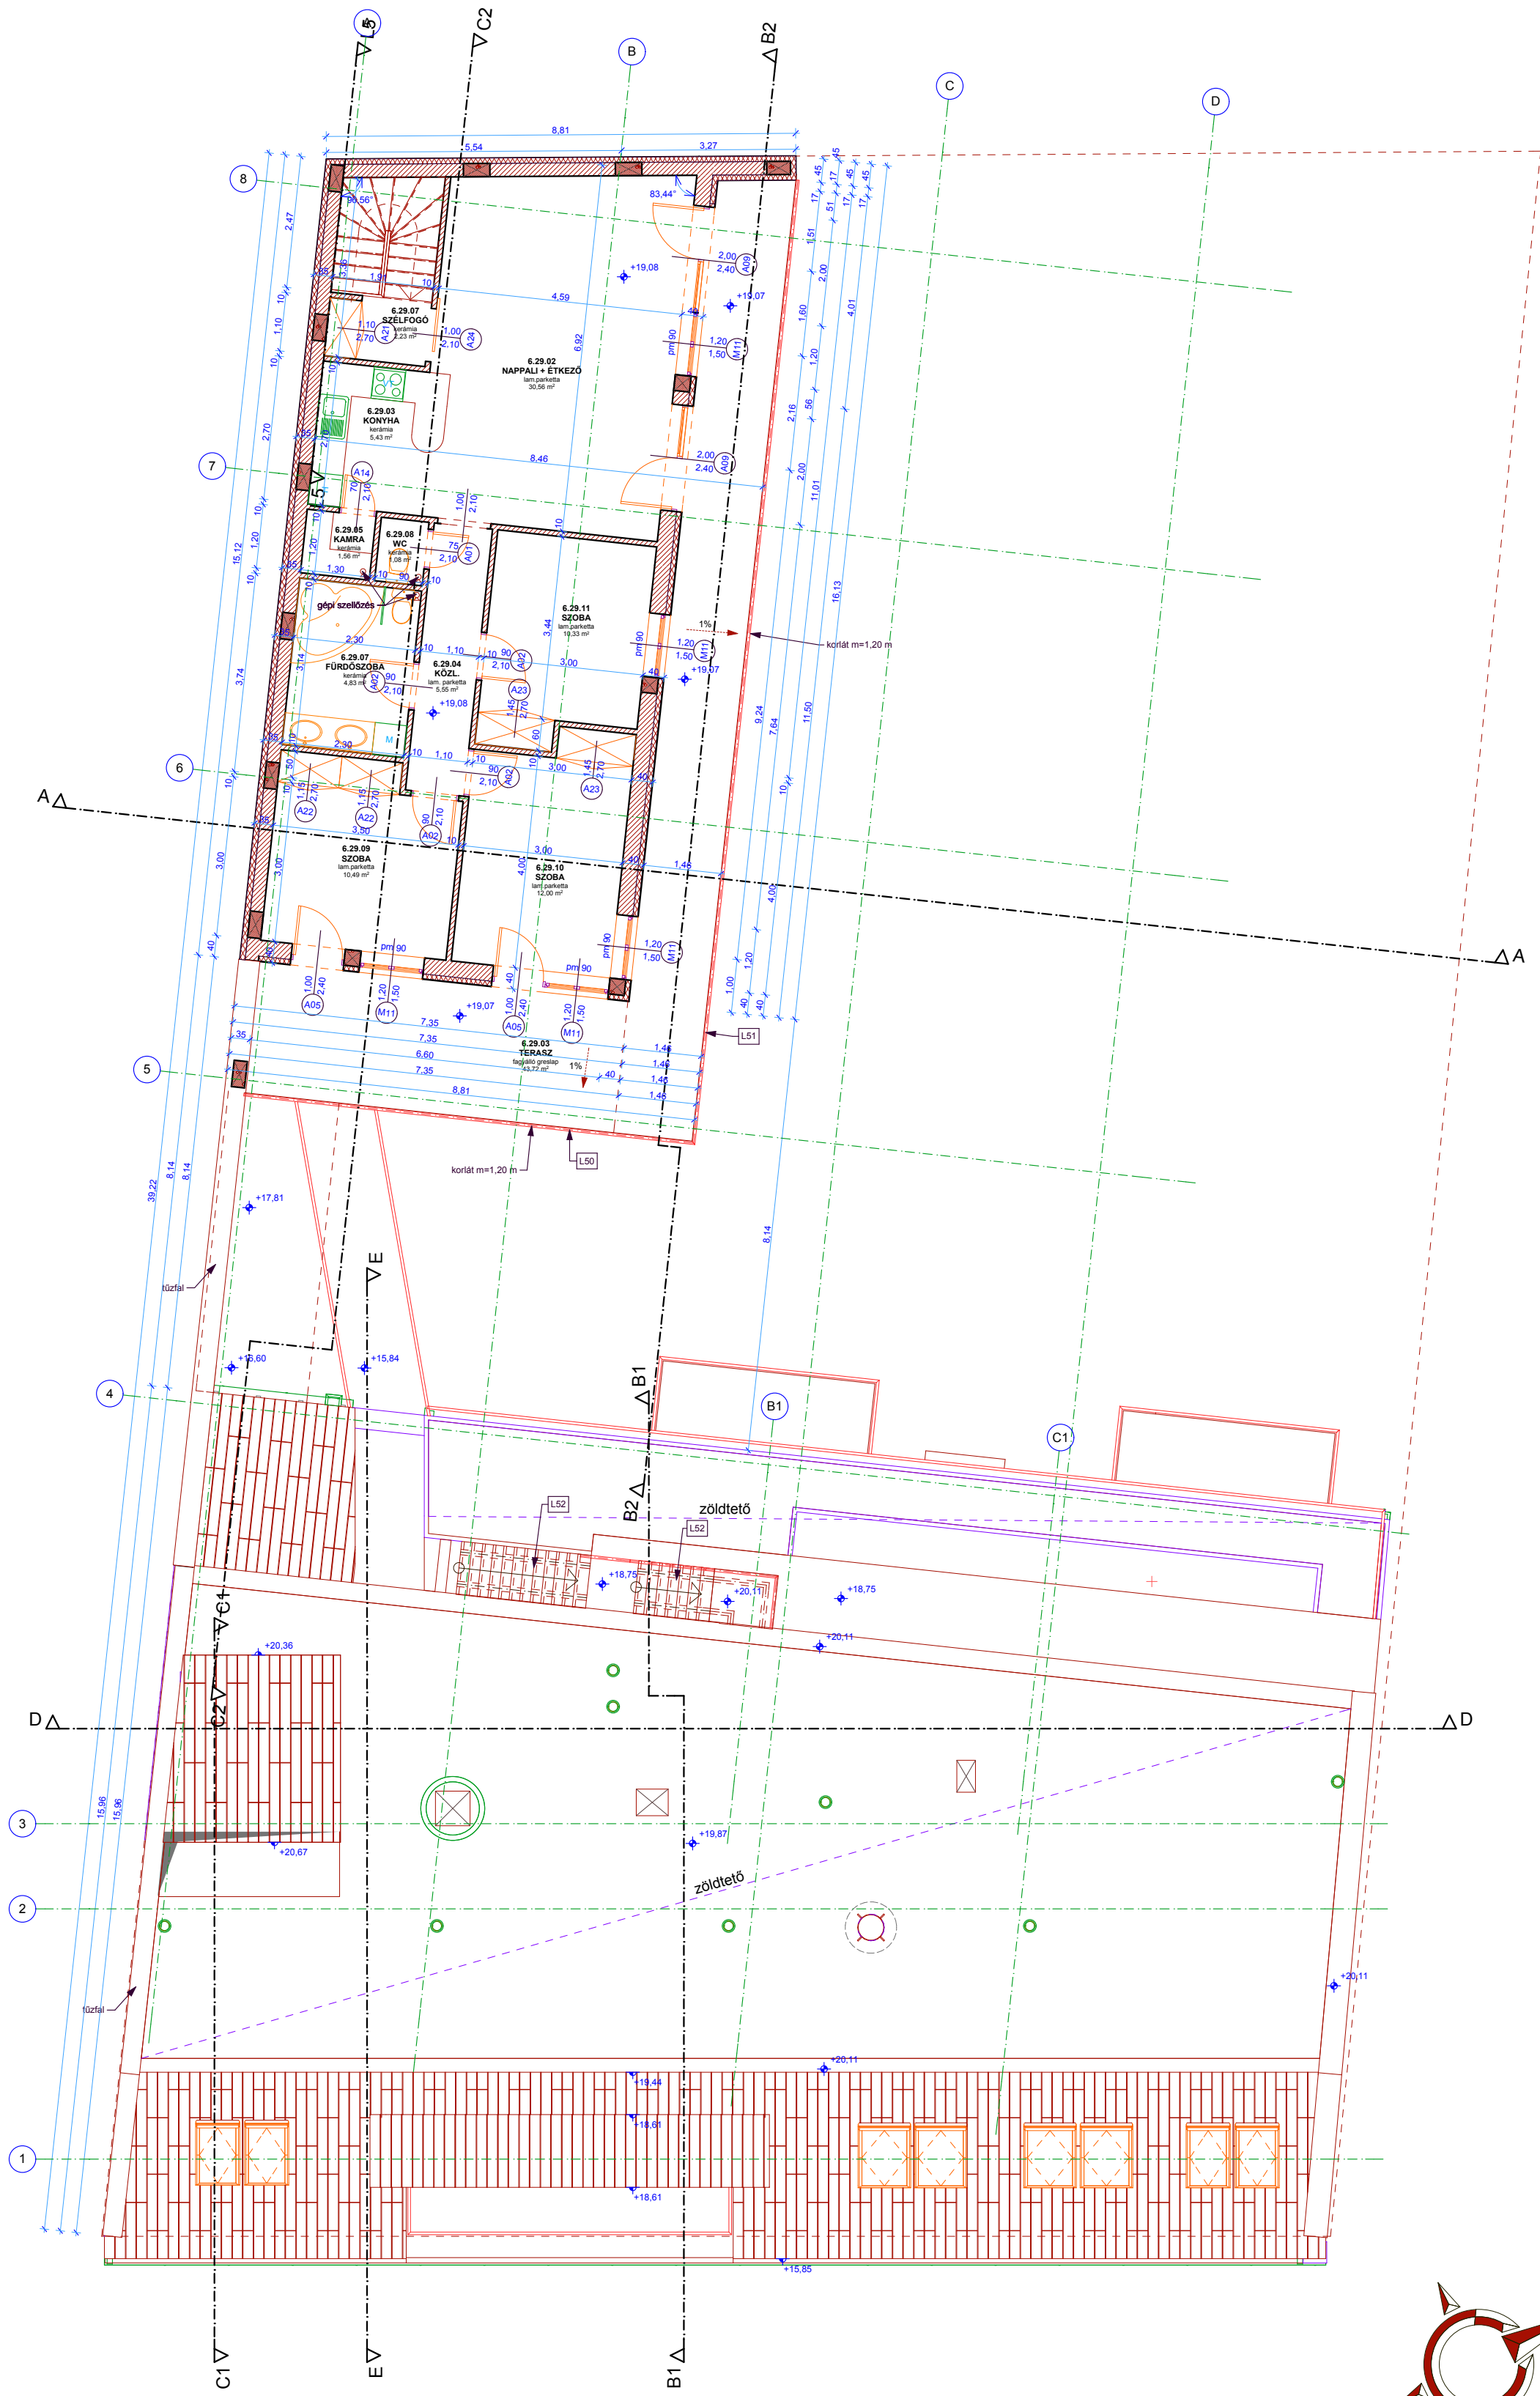

MEGJEGYZÉS:

A tervdokumentáció szerzői jogvédelem alatt áll. A tervező szellemi terméke, annak tartalmát vagy egyes részeit megváltoztatni, vagy máshol felhasználni csak a tervező írásbeli hozzájárulásával lehet!
 A +0,00 szint a földszinti padlóvonal szintje. A +0,00 szint a + 111,25 Balti feletti magasság.

6. EMELETI ALAPRAJZ, 29. lakás			
6.29.02	nappali + étkező	lam. parketta	30,56
6.29.03	konyha	kerámia	5,43
6.29.03	terasz	fagyálló greslap	43,72
6.29.04	közl.	lam. parketta	5,55
6.29.05	kamra	kerámia	1,56
6.29.07	fürdőszoba	kerámia	4,83
6.29.07	szélfogó	kerámia	2,23
6.29.08	wc	kerámia	1,08
6.29.09	szoba	lam. parketta	10,49
6.29.10	szoba	lam. parketta	12,00
6.29.11	szoba	lam. parketta	10,33
			127,78 m²

PALLÉR TRIÁSZ KFT.
 4080 HAJDUNÁNÁS, DOROGI U.2.
 TEL: 52/570-578
 4028 DEBRECEN, SZOMBATHI I. U. 5. I/3.
 TEL: 52/938-513
 06-20-3-908-655, 06-20-9-585-932



ÉPÍTETTŐ: PLANELLA KFT. 1075 Budapest, Asbóth utca 22.
ÉPÍTÉS HELYE: Budapest, XIII. kerület, Szent László út 12/a; HRSZ: 27328
 29 LAKÁSOS TÁRSASHÁZ KIVITELI TERVE
A TERVBEN FOGLALTAKKAL EGYETÉRTEK:

MÓDOSÍTOTT ÉPÍTÉSI ENGEDÉLYEZÉSI TERV
6. EMELETI ALAPRAJZ
 M 1:100

Ph.
TERVEZŐ
 Magi Tibor
 okl. építészmérem
 E-09-0407/2016.

DÁTUM: 2014.02.06.
IKTSZ.: 2013/038
RAJZSZÁM: É-8.

