


PINCE ALAPRAJZ

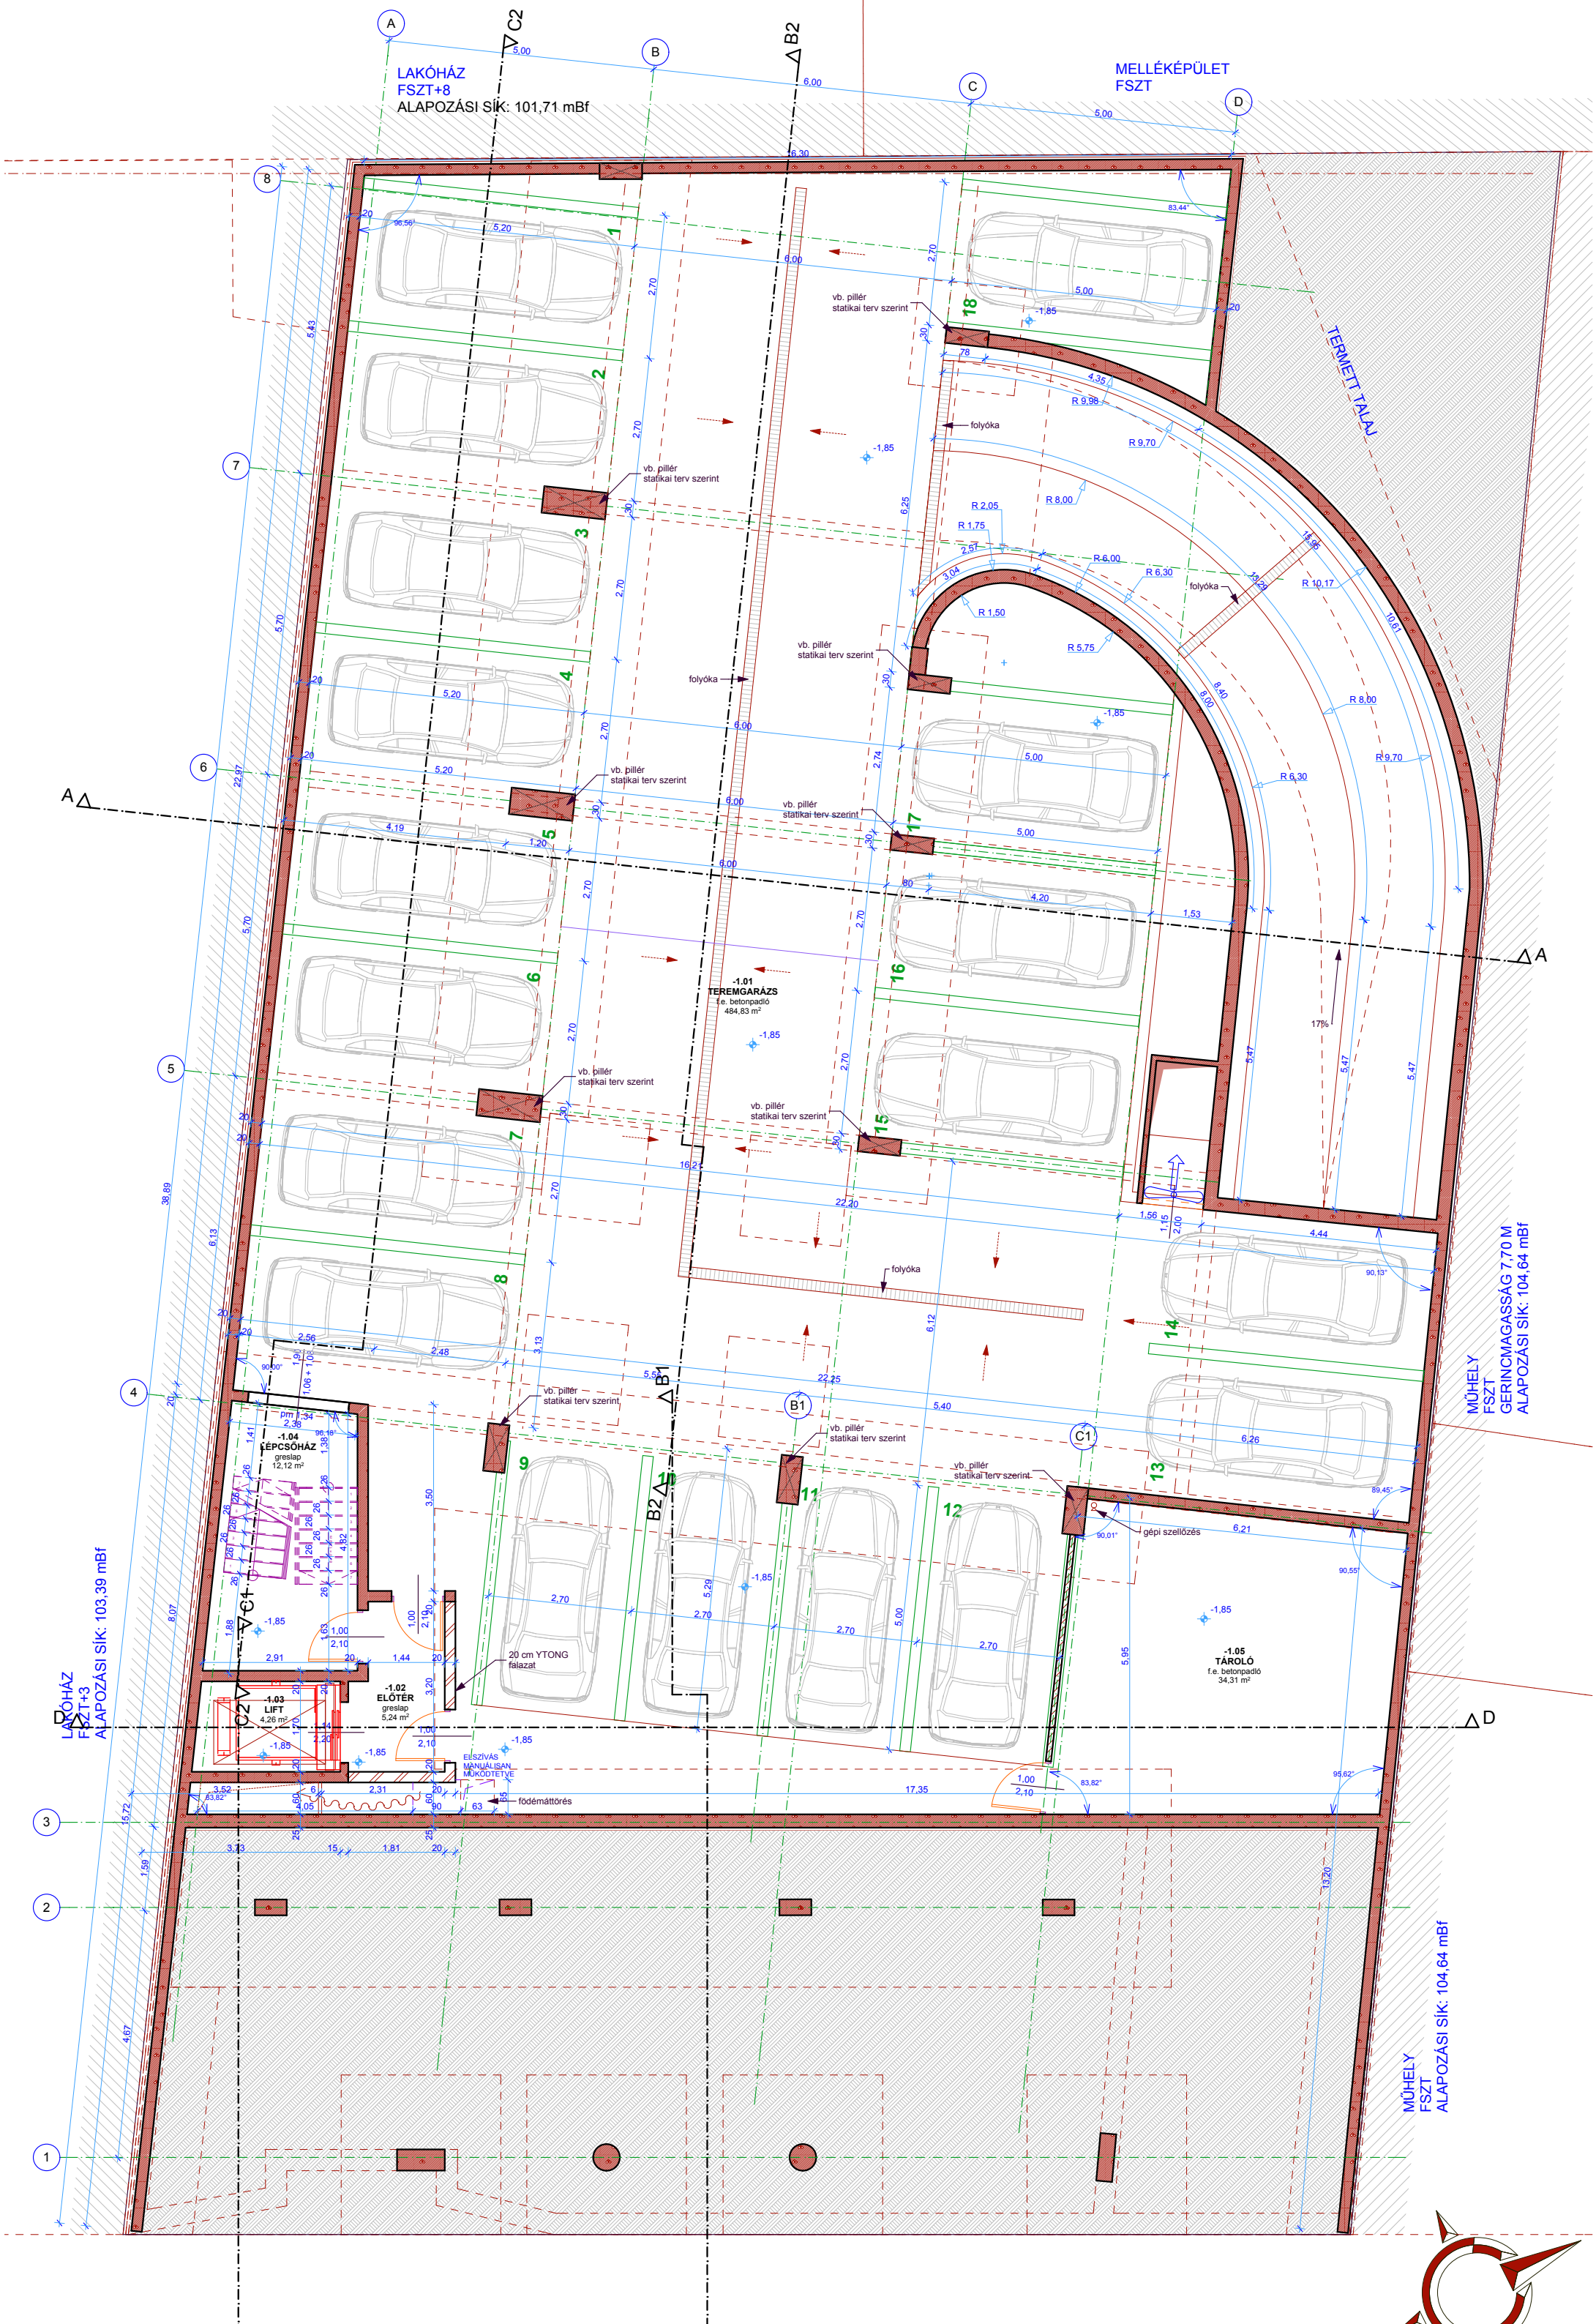

LAKÓHÁZ FSZT+8
ALAPOZÁSI SÍK: 103.39 mBf

LAKÓHÁZ FSZT+8
ALAPOZÁSI SÍK: 101.71 mBf

MELLÉKÉPÜLET FSZT

MŰHELY FSZT
GERINC MAGASSÁG 7.70 M
ALAPOZÁSI SÍK: 104.64 mBf

MŰHELY FSZT
ALAPOZÁSI SÍK: 104.64 mBf

MEGJEGYZÉS:

A tervdokumentáció szerzői jogvédelem alatt áll. A tervező szellemi terméke, annak tartalmát vagy egyes részeit megváltoztatni, vagy máshol felhasználni csak a tervező írásbeli hozzájárulásával lehet!
A +0,00 szint a földszinti padlóvonal szintje. A +0,00 szint a + 111,25 Balti feletti magasság.

HELYISÉGLISTA				
Szint neve	szám	helyiség neve	burkolat típusa	területe
PINCE ALAPRAJZ, 0 FŐ TERÜLET				
-1.01		teremgarázs	f.e. betonpadló	484,83
-1.02		előtér	greslap	5,24
-1.03		lift	greslap	4,26
-1.04		lépcsőház	greslap	12,12
-1.05		tároló	f.e. betonpadló	34,31
540,76 m2				

PALLÉR TRIÁSZ KFT.
4080 HAJDUNÁNÁS, DOROGI U.2.
TEL: 52/570-578
4028 DEBRECEN, SZOMBATHI I. U. 5. 1/3.
TEL: 52/538-513
06-20-3-908-655, 06-20-9-585-932



ÉPÍTETTŐ: PLANELLA KFT. 1075 Budapest, Asbóth utca 22.
ÉPÍTÉS HELYE: Budapest, XIII. kerület, Szent László út 12/a; HRSZ: 27328
29 LAKÁSOS TÁRSASHÁZ MÓDOSÍTOTT ÉPÍTÉSI ENGEDÉLYEZÉSI TERVE
A TERVBEN FOGLALTAKKAL EGYETÉRTEK:

MÓDOSÍTOTT ÉPÍTÉSI ENGEDÉLYEZÉSI TERV
PINCESZINTI ALAPRAJZ
M 1:100

Ph.
TERVEZŐ
Magi Tibor
okl. építészmérnök
E-09-0407/2016.

DÁTUM: 2013.09.25.
IKTSZ.: 2013/038
RAJZSZÁM: É-1.