


2. EMELETI ALAPRAJZ

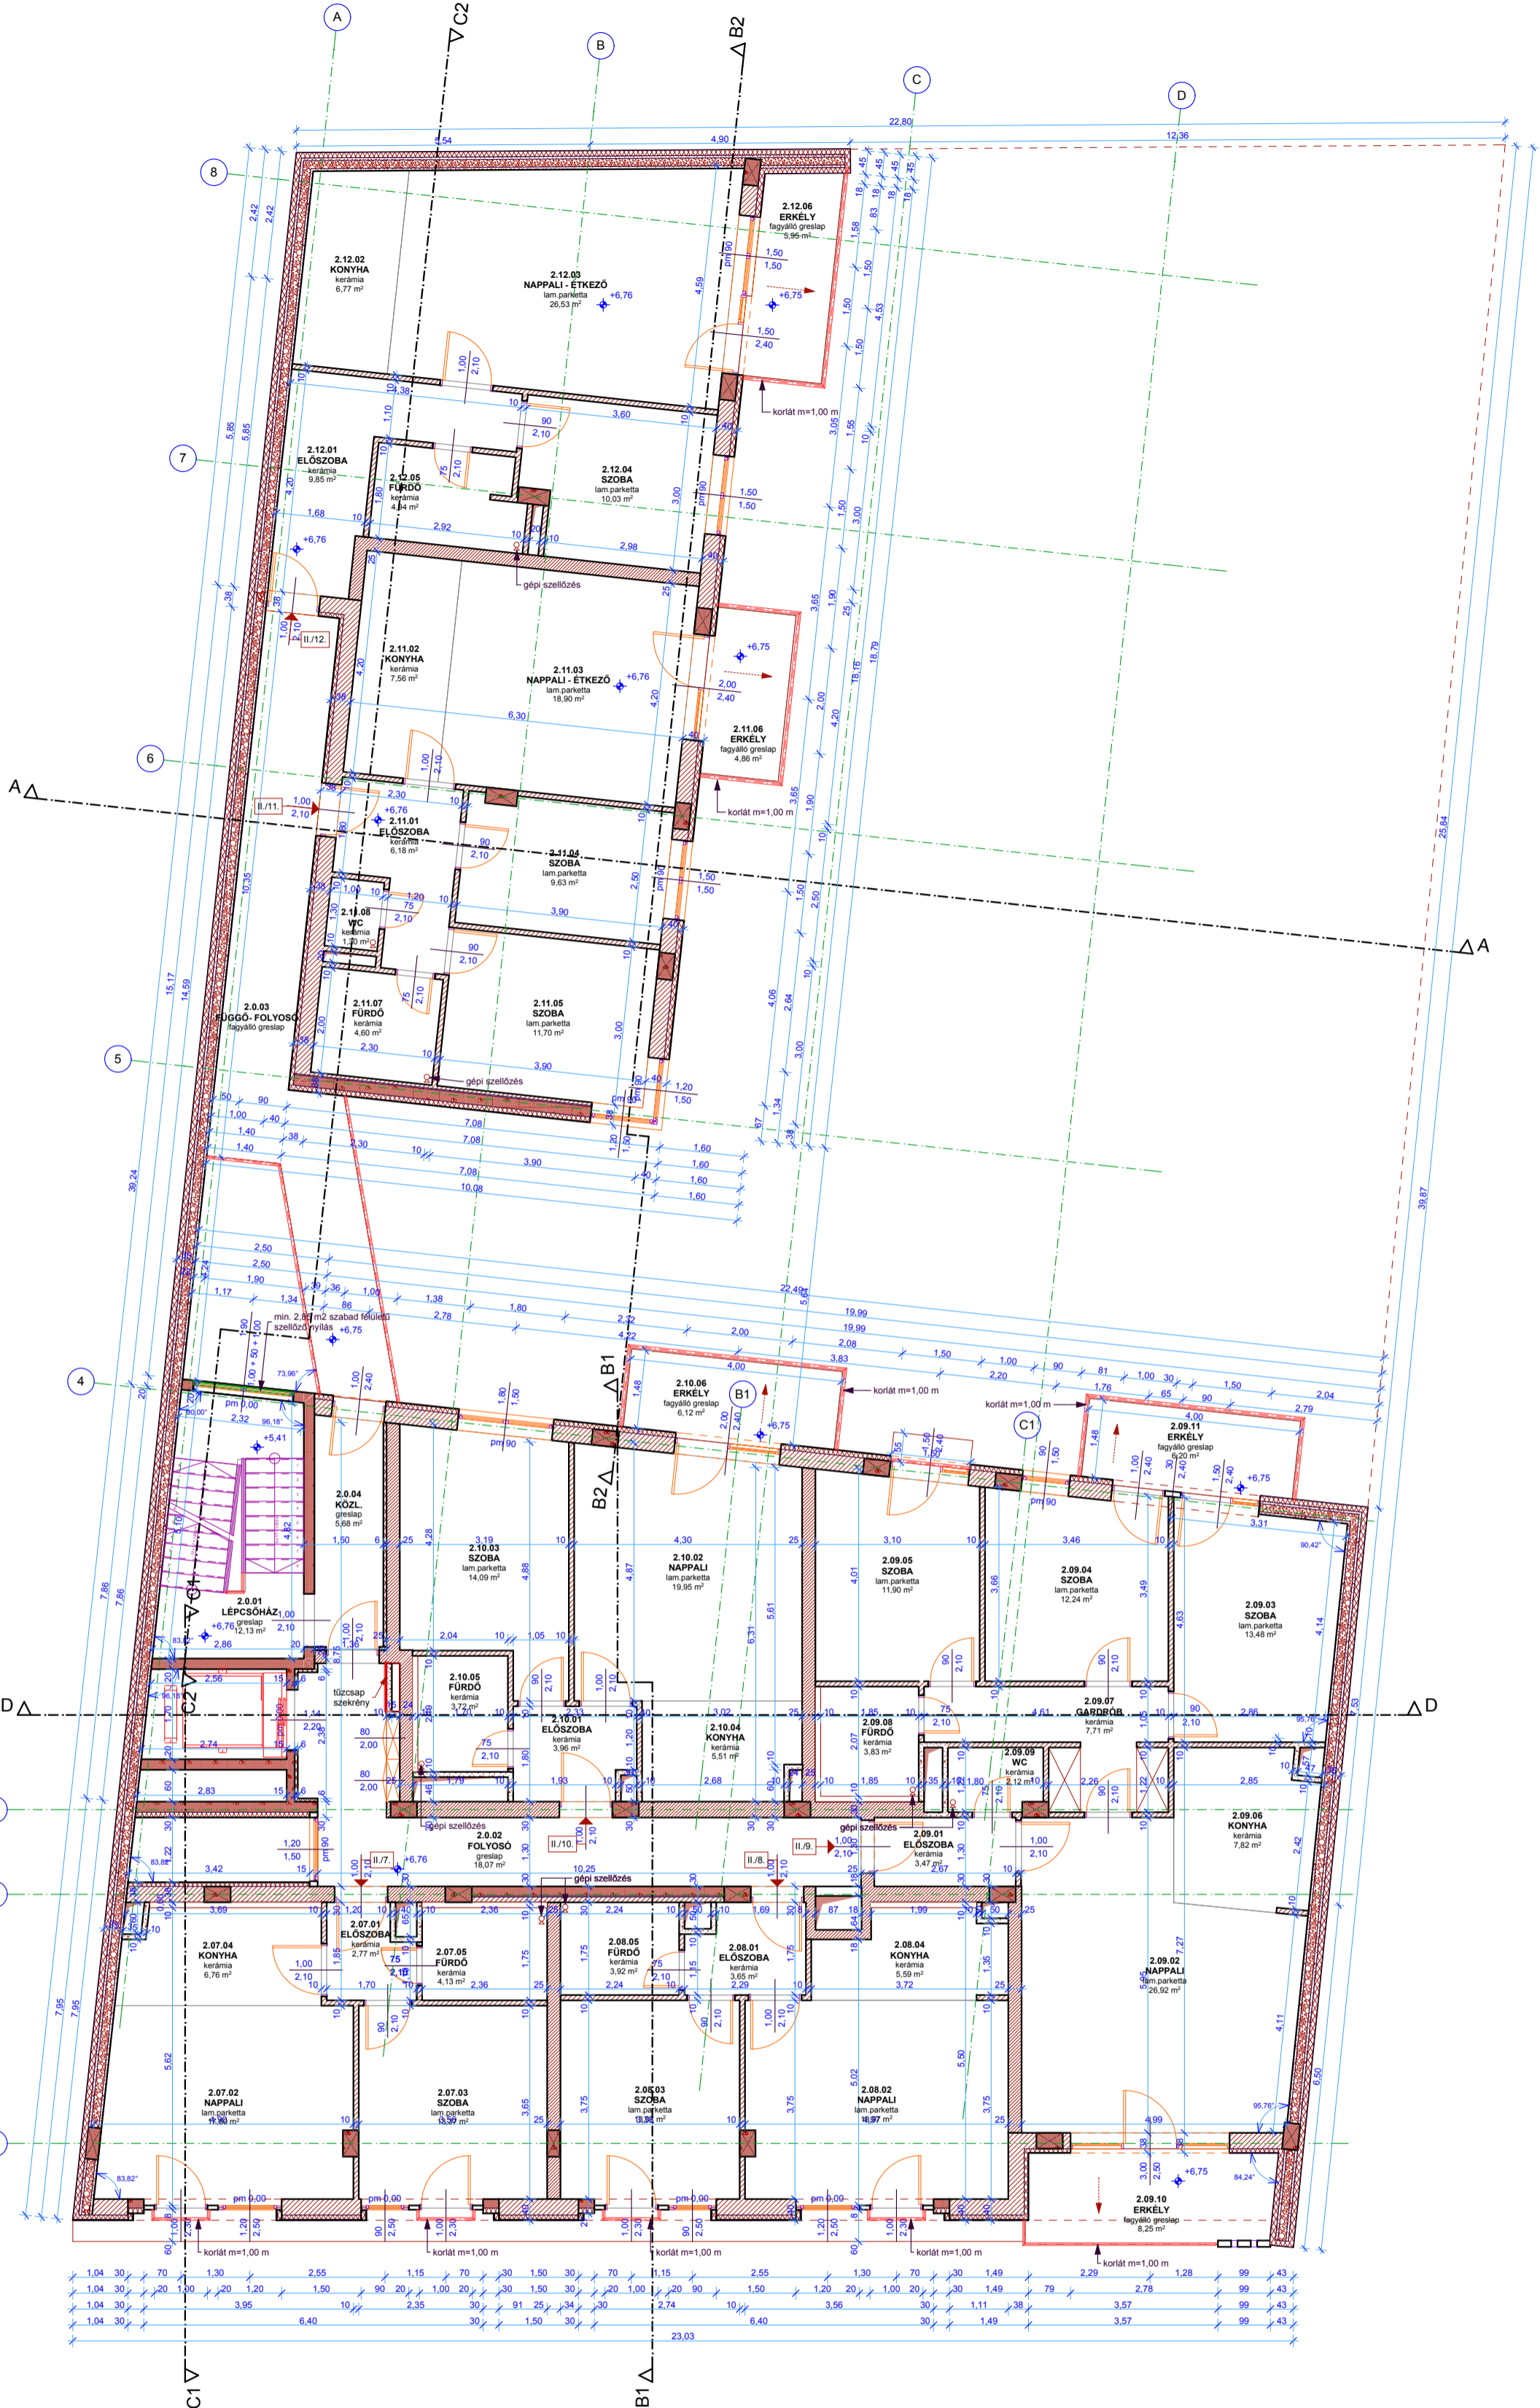

2. EMELETI ALAPRAJZ, 0 FŐ TERÜLET

2.0.01	lépcsőházi	greslap	12,13
2.0.02	függő	greslap	18,07
2.0.03	függő-folyosó	fagyálló greslap	22,44
2.0.04	közl.	greslap	5,68
			58,32 m²

2. EMELETI ALAPRAJZ, 07. lakás

2.07.01	előszoba	kerámia	2,77
2.07.02	nappali	lam.parketta	17,50
2.07.03	szoba	lam.parketta	13,37
2.07.04	konyha	kerámia	6,76
2.07.05	fürdő	kerámia	4,13
			44,53 m²

2. EMELETI ALAPRAJZ, 08. lakás

2.08.01	előszoba	kerámia	3,65
2.08.02	nappali	lam.parketta	18,97
2.08.03	szoba	lam.parketta	13,07
2.08.04	konyha	kerámia	5,59
2.08.05	fürdő	kerámia	3,92
			45,20 m²

2. EMELETI ALAPRAJZ, 09. lakás

2.09.01	előszoba	kerámia	3,47
2.09.02	nappali	lam.parketta	26,92
2.09.03	szoba	lam.parketta	13,48
2.09.04	szoba	lam.parketta	12,24
2.09.05	szoba	lam.parketta	11,90
2.09.06	kerámia	kerámia	7,82
2.09.07	gartró	kerámia	7,71
2.09.08	fürdő	kerámia	3,83
2.09.09	wc	kerámia	2,12
2.09.10	erkély	fagyálló greslap	8,25
2.09.11	erkély	fagyálló greslap	6,20
			103,94 m²

2. EMELETI ALAPRAJZ, 10. lakás


2.10.01	előszoba	kerámia	3,98
2.10.02	nappali	lam.parketta	19,95
2.10.03	szoba	lam.parketta	14,09
2.10.04	konyha	kerámia	5,51
2.10.05	fürdő	kerámia	3,72
2.10.06	erkély	fagyálló greslap	6,12
			53,35 m²

2. EMELETI ALAPRAJZ, 11. lakás

2.11.01	előszoba	kerámia	6,18
2.11.02	konyha	kerámia	7,56
2.11.03	nappali - étkező	lam.parketta	18,90
2.11.04	szoba	lam.parketta	9,63
2.11.05	szoba	lam.parketta	11,70
2.11.06	erkély	fagyálló greslap	4,86
2.11.07	fürdő	kerámia	4,60
2.11.08	wc	kerámia	1,30
			64,73 m²

2. EMELETI ALAPRAJZ, 12. lakás

2.12.01	előszoba	kerámia	9,85
2.12.02	konyha	kerámia	6,77
2.12.03	nappali - étkező	lam.parketta	26,53
2.12.04	szoba	lam.parketta	10,03
2.12.05	fürdő	kerámia	4,94
2.12.06	erkély	fagyálló greslap	5,95
			64,07 m²

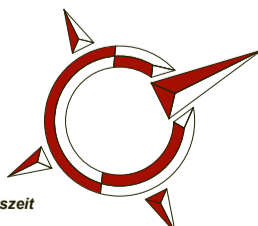

MEGJEGYZÉS:
A tervdokumentáció szerzői jogvédelem alatt áll. A tervező szellemi terméke, annak tartalmát vagy egyes részeit megváltoztatni, vagy másol felhasználni csak a tervező írásbeli hozzájárulásával lehet!
A +0,00 szint a földszinti padlószintje. A +0,00 szint a +111,25 Balai feletti magasság.

PALLÉR TRIÁSZ KFT.
4080 HAJDUNÁNÁS, DOROGI U.2.
TEL: 52570-578
4028 DEBRECEN, SZOMBATHI I. U. 5. 1/3.
TEL: 52536-513
06-20-3-908-655, 06-20-9-585-932

TÜV CERT
DIN EN ISO 9001:2000
Zertifikát 15 100 53133

ÉPÍTETTŐ: PLANELLA KFT. 1075 Budapest, Asbóth utca 22.
ÉPÍTÉS HELYE: Budapest, XIII. kerület, Szent László út 12/a; HRSZ: 27328
29 LAKÁSOS TÁRSASHÁZ MÓDOSÍTOTT ÉPÍTÉSI ENGEDÉLYEZÉSI TERVE
A TERVREN FOGLALTAKKAL EGYETÉRTEK:

MÓDOSÍTOTT ÉPÍTÉSI ENGEDÉLYEZÉSI TERV
2. EMELETI ALAPRAJZ
M 1:100

Ph. TERVEZŐ

DÁTUM: 2013.09.25.
IKTSZ.: 2013/038
RAJZSZÁM: É-4.

Magi Tibor
okl. építészmérnök
E-09-0407/2016.