


5. EMELETI ALAPRAJZ

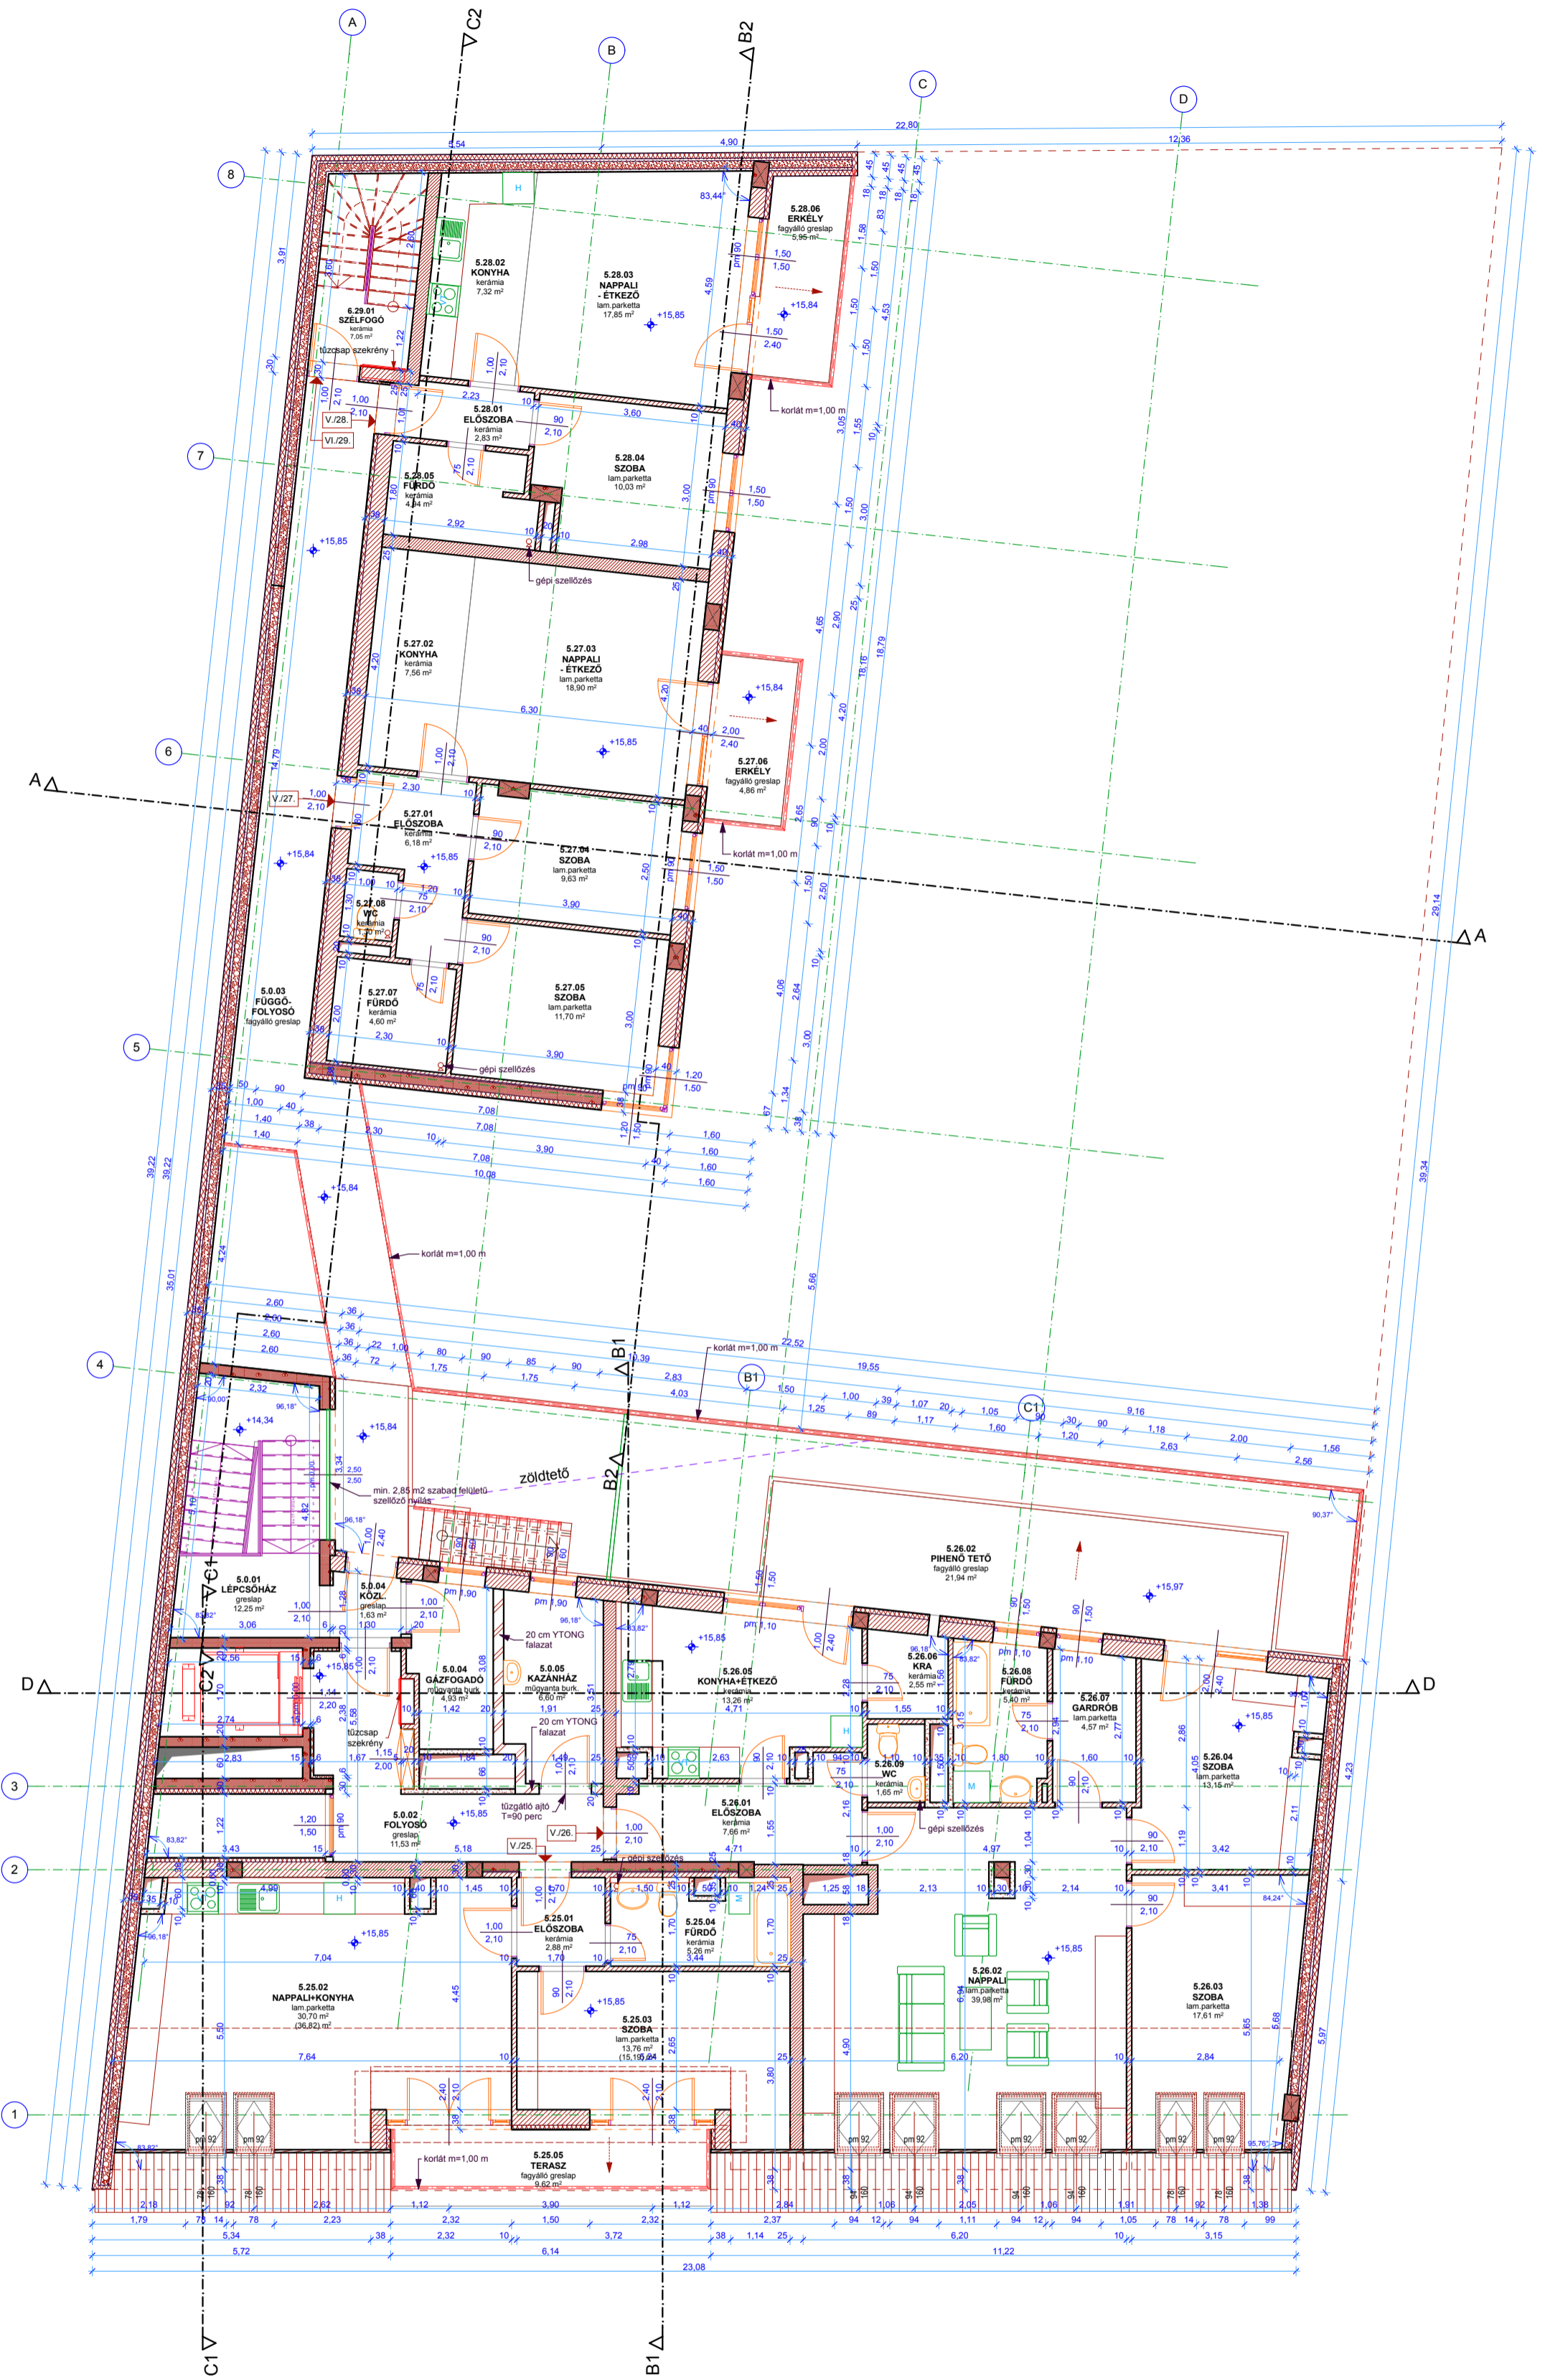


5. EMELETI ALAPRAJZ, 0. FŐ TERÜLET			
5.0.01	lépcsőház	greslap	12,25
5.0.02	folyosó	greslap	11,53
5.0.03	függő- folyosó	fagyálló greslap	28,65
5.0.04	gázfogadó	műgyanta burk.	4,93
5.0.04	közl.	greslap	1,63
5.0.05	kazánház	műgyanta burk.	6,60
65,59 m²			

5. EMELETI ALAPRAJZ, 25. Lakás			
5.25.01	előszoba	kerámia	2,88
5.25.02	nappali+konyha	lam.parketta	36,82
5.25.03	szoba	lam.parketta	15,19
5.25.04	fürdő	kerámia	5,26
5.25.05	terasz	fagyálló greslap	9,62
69,77 m²			

5. EMELETI ALAPRAJZ, 26. Lakás			
5.26.01	előszoba	kerámia	7,96
5.26.02	nappali	lam.parketta	39,98
5.26.02	pihenő tető	fagyálló greslap	21,94
5.26.03	szoba	lam.parketta	17,91
5.26.04	szoba	lam.parketta	13,15
5.26.05	konyha+étkező	kerámia	13,28
5.26.06	kra	kerámia	2,55
5.26.07	gardrób	lam.parketta	4,57
5.26.08	fürdő	kerámia	5,40
5.26.09	wc	kerámia	1,65
127,77 m²			

5. EMELETI ALAPRAJZ, 27. Lakás			
5.27.01	előszoba	kerámia	6,18
5.27.02	konyha	kerámia	7,56
5.27.03	nappali-étkező	lam.parketta	18,90
5.27.04	szoba	lam.parketta	9,83
5.27.05	szoba	lam.parketta	11,70
5.27.06	erkély	fagyálló greslap	4,86
5.27.07	fürdő	kerámia	4,60
5.27.08	wc	kerámia	1,30
64,73 m²			

5. EMELETI ALAPRAJZ, 28. Lakás			
5.28.01	előszoba	kerámia	2,83
5.28.02	konyha	kerámia	7,32
5.28.03	nappali-étkező	lam.parketta	17,85
5.28.04	szoba	lam.parketta	10,03
5.28.05	fürdő	kerámia	4,94
5.28.06	erkély	fagyálló greslap	5,95
48,92 m²			

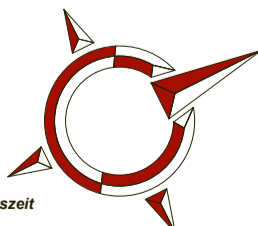

MEGJEGYZÉS:
A tervdokumentáció szerzői jogvédelem alatt áll. A tervező szellemi terméke, annak tartalmát vagy egyes részeit megváltoztatni, vagy másol felhasználni csak a tervező írásbeli hozzájárulásával lehet!
A +0,00 szint a földszinti padlóvonal szintje. A +0,00 szint a +111,25 Balai feletti magasság.

PALLÉR TRIÁSZ KFT.
4080 HAJDUNÁDÁS, DOROGI U.2.
TEL: 52/570-578
4028 DEBRECEN, SZOMBATHI I. U. 5. 1/3.
TEL: 52/536-513
06-20-3-908-655, 06-20-9-585-932

TÜV CERT
DIN EN ISO 9001:2000
Zertifikat 15 100 53133

ÉPÍTETŐ: PLANELLA KFT. 1075 Budapest, Asbóth utca 22.
ÉPÍTÉS HELYE: Budapest, XIII. kerület, Szent László út 12/a; HRSZ: 27328
29 LAKÁSOS TÁRSASHÁZ MÓDOSÍTOTT ÉPÍTÉSI ENGEDÉLYEZÉSI TERVE
A TERVEN FOGLALTAKKAL EGYETÉRTEK:

MÓDOSÍTOTT ÉPÍTÉSI ENGEDÉLYEZÉSI TERV
5. EMELETI ALAPRAJZ
M 1:100

Ph. TERVEZŐ
Magi Tibor
okl. építészmérnök
E-09-0407/2016.

DÁTUM: 2013.09.25.
IKTSZ.: 2013/038
RAJZSZÁM: É-7.